

Huizen voor starters

Welk type appartement voor starters spreekt je het meeste aan? En waarom?



Appartement €€




Wil je liever je balkon aan het appartement of liever eerst de galerij en dan je balkon?



Benedenwoning met terras €€€



Wat wil je liever? Een grotere leefruimte zoals op de afbeelding of liever een tweede slaapkamer?

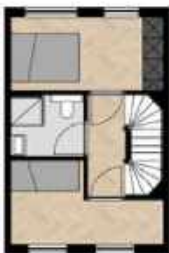

Bovenwoning met balkon €€€



Appartement met balkon €€€



Huizen voor starters

Welk beeld voor starterswoningen spreekt je het meeste aan?
En waarom?

Groen



Gevel




Entreehal



Hou je van een kunstzinnige uitstraling voor de entreehal en gangen?

Of liever neutraal?

Huizen voor starters

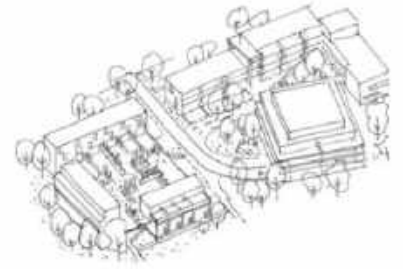

Wat vind je belangrijk in de omgeving van het woongebouw?
Heb je tips voor balkon en buitenruimtes?



Een levendige
sociale plek
of
Rustig en groen

Huizen voor gezinnen

Kleine gezinswoning €€€€



IMPRESSIE STRAATBEELD



GEVELAANZICHT 1:50



BEGANE GROND 1:50



EERSTE VERDIEPING 1:50



TWEEDE VERDIEPING 1:50



VLAKKE PAN



HOUTEN ORNAMENTEN



METSEIWERK



KLEUREN DEUREN, KOZIJNEN, BOEGDELEN



IMPRESSIE STRAATBEELD



IMPRESSIE STRAATBEELD



SITUATIE

Welk type spreekt je meer aan?

Kleine gezinswoning €€€€

Traditionele woonstraat



Wonen in een hofje met
zicht op groen



Huizen voor gezinnen

2 onder 1 kapwoning €€€€€

Welke opties zou je graag zien bij dit woningtype?



IMPRESSIE STRAATBEELD




GEVELAANZICHT 1:50



BEGANE GROND 1:50



EERSTE VERDIEPING 1:50

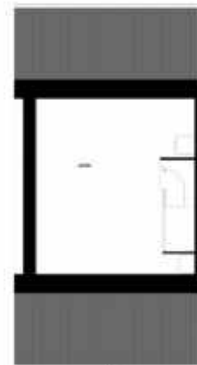

TWEDE VERDIEPING 1:50




VLAKKE PAN



HOUTEN ORNAMENTEN, PERGOLA



METSELWERK

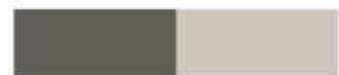

KLEUREN DEUREN, KOZIJNEN, BOEIDELIEN



IMPRESSIE STRAATBEELD






IMPRESSIE STRAATBEELD



SITUATE

Welke kleur kozijnen spreek je aan?

2 onder 1 kapwoning €€€€€

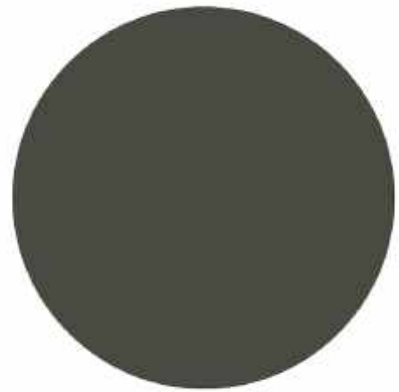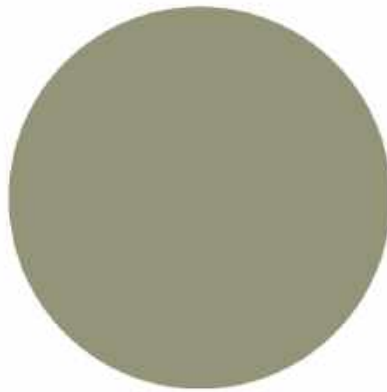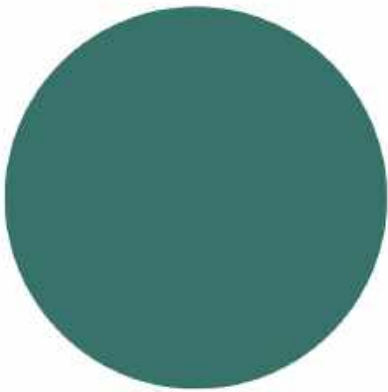

Huizen voor gezinnen

Riante hoekwoning €€€€€



IMPRESSIE STRAATBEELD



GEVELAANZICHT 1-05



Begane grond Type 0:
Vrijstaand



Optie 1



Optie 2



VLAARKE PAN



NETSELWERK



BETWERING



KLEUREN DEUREN, KOZIJNEN, BOEIDEGEN



IMPRESSIE STRAATBEELD



IMPRESSIE STRAATBEELD



SITUATIE

Welk type erfafscheiding heeft je voorkeur?



Schapenhekje



Houten vlonder



Gezamenlijke tuin



Natuurlijk groen



Lage haag

Huizen voor gezinnen

Kleine gezinswoning €€€€



IMPRESSIE STRAATBEELD



GEVELAANZICHT 1:50



BEGANE GROND 1:50



EERSTE VERDIEPING 1:50



TWEDE VERDIEPING 1:50




VLAKKE PAN



METSELWERK



BETIMMERING

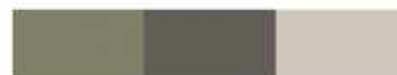

KLEUREN DEUREN, KOZIJNEN, BOEIDELEN



IMPRESSIE STRAATBEELD



IMPRESSIE STRAATBEELD



SITUATIE

€€€€ Valt onder de categorie sociale koop categorie 1 van de doelgroep verordening van de gemeente Eersel. De prijs voor deze categorie is in 2024 vastgesteld op 390.000 euro. De prijzen worden jaarlijks geïndexeerd.

Huizen voor gezinnen

Parkvilla €€€€€€€€

Past deze indeling bij jouw droombeeld van een parkvilla?
Wat mis je nog?



IMPRESSIE STRAATBEELD




GEVELAANZICHT 1:50



BEGANE GROND 1:50



EERSTE VERDIEPING 1:50

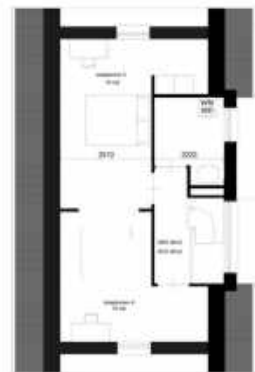

TWEEDE VERDIEPING 1:50



VLAKKE PAN



HOUTEN ORNAMENTEN, PERGOLA



METSELWERK



KLEUREN DEUREN, KOZIJNEN, BOEIDELEN



IMPRESSIE STRAATBEELD



IMPRESSIE STRAATBEELD



SITUATIE

Huizen voor senioren

Riante hoekwoning €€€€€




IMPRESSIE STRAATBEELD



GEVELAANZICHT 1:50



BEGANE GROND 1:50

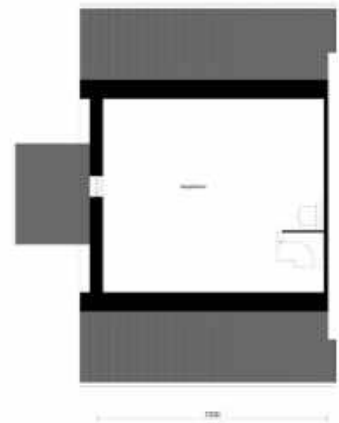

EERSTE VERDIEPING 1:50



VLAKKE PAN



METSEIWERK



BETIMMERING



KIEUREN DEUREN, KOZIJNEN, BOEIDELLEN



IMPRESSIE STRAATBEELD




IMPRESSIE STRAATBEELD



SITUATIE

Huizen voor senioren

Riante hoekwoning €€€€€

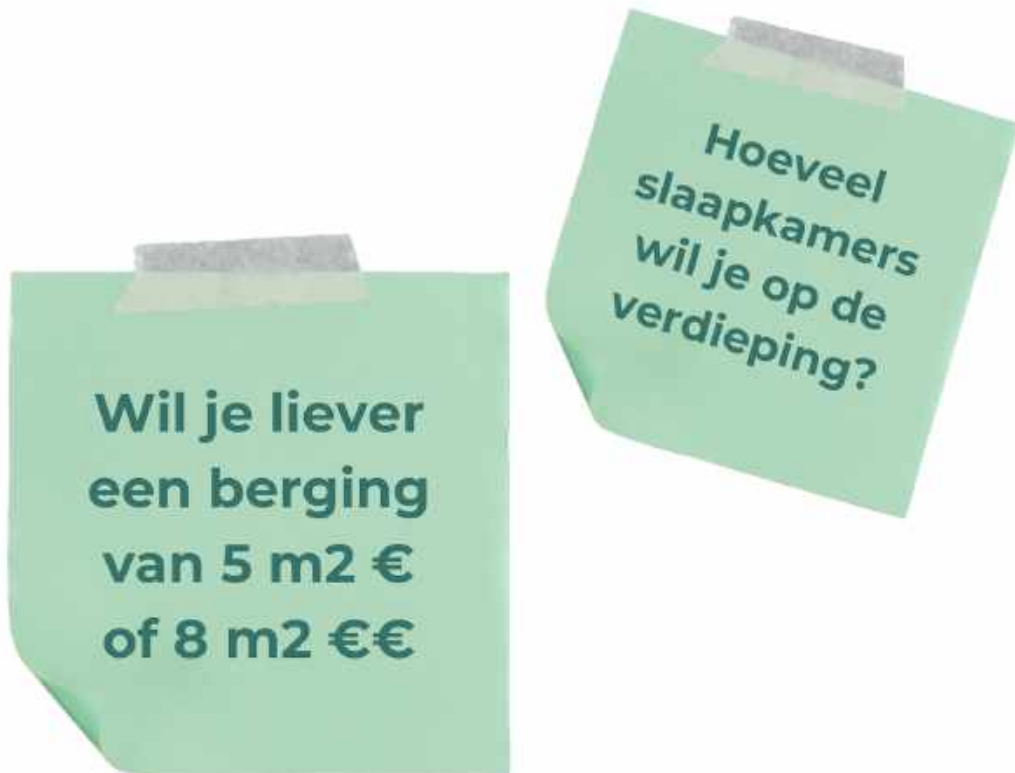

Waar gaat je voorkeur naar uit?

1 badkamer op de begane grond	
1 badkamer op de verdieping	
1 badkamer op de begane grond én op de verdieping	
Optie aansluitpunten badkamer verdieping	
Optie aansluitpunten badkamer begane grond	

Huizen voor senioren

Welk type appartement voor senioren spreekt je het meeste aan? En waarom?



Appartement met balkon
€€€€



3 kamer appartement met balkon
€€€€€



4 kamer appartement met balkon
€€€€€€

Huizen voor senioren

Welk beeld voor seniorenswoningen spreekt je het meeste aan? En waarom?



Wat voor type erfafscheiding heeft je voorkeur?



Schapehekje



Houten vlonder



Gezamenlijke tuin



Natuurlijk groen



Lage haag

Huizen voor senioren

Wat vind je belangrijk in de directe omgeving?

Hoe kunnen we de keuze om een woning te kopen makkelijker maken?



Een levendige sociale plek
of
Rustig en groen

Wat vind je belangrijker?


Luxe en comfort

- Luxere keuken
- Grotere ramen
- Luxere badkamer
- Meer ruimte
- Luxe deuren
- Groot balkon of eigen terras
- Eigen parkeerplaats

Eenvoudig en lagere prijs

- Simpele keuken
- Kleine ramen
- Basis badkamer
- Minder ruimte
- Blikken deuren
- Compact balkon of terras
- Parkeerplaats op loopafstand

Hoe gaan we verder?*

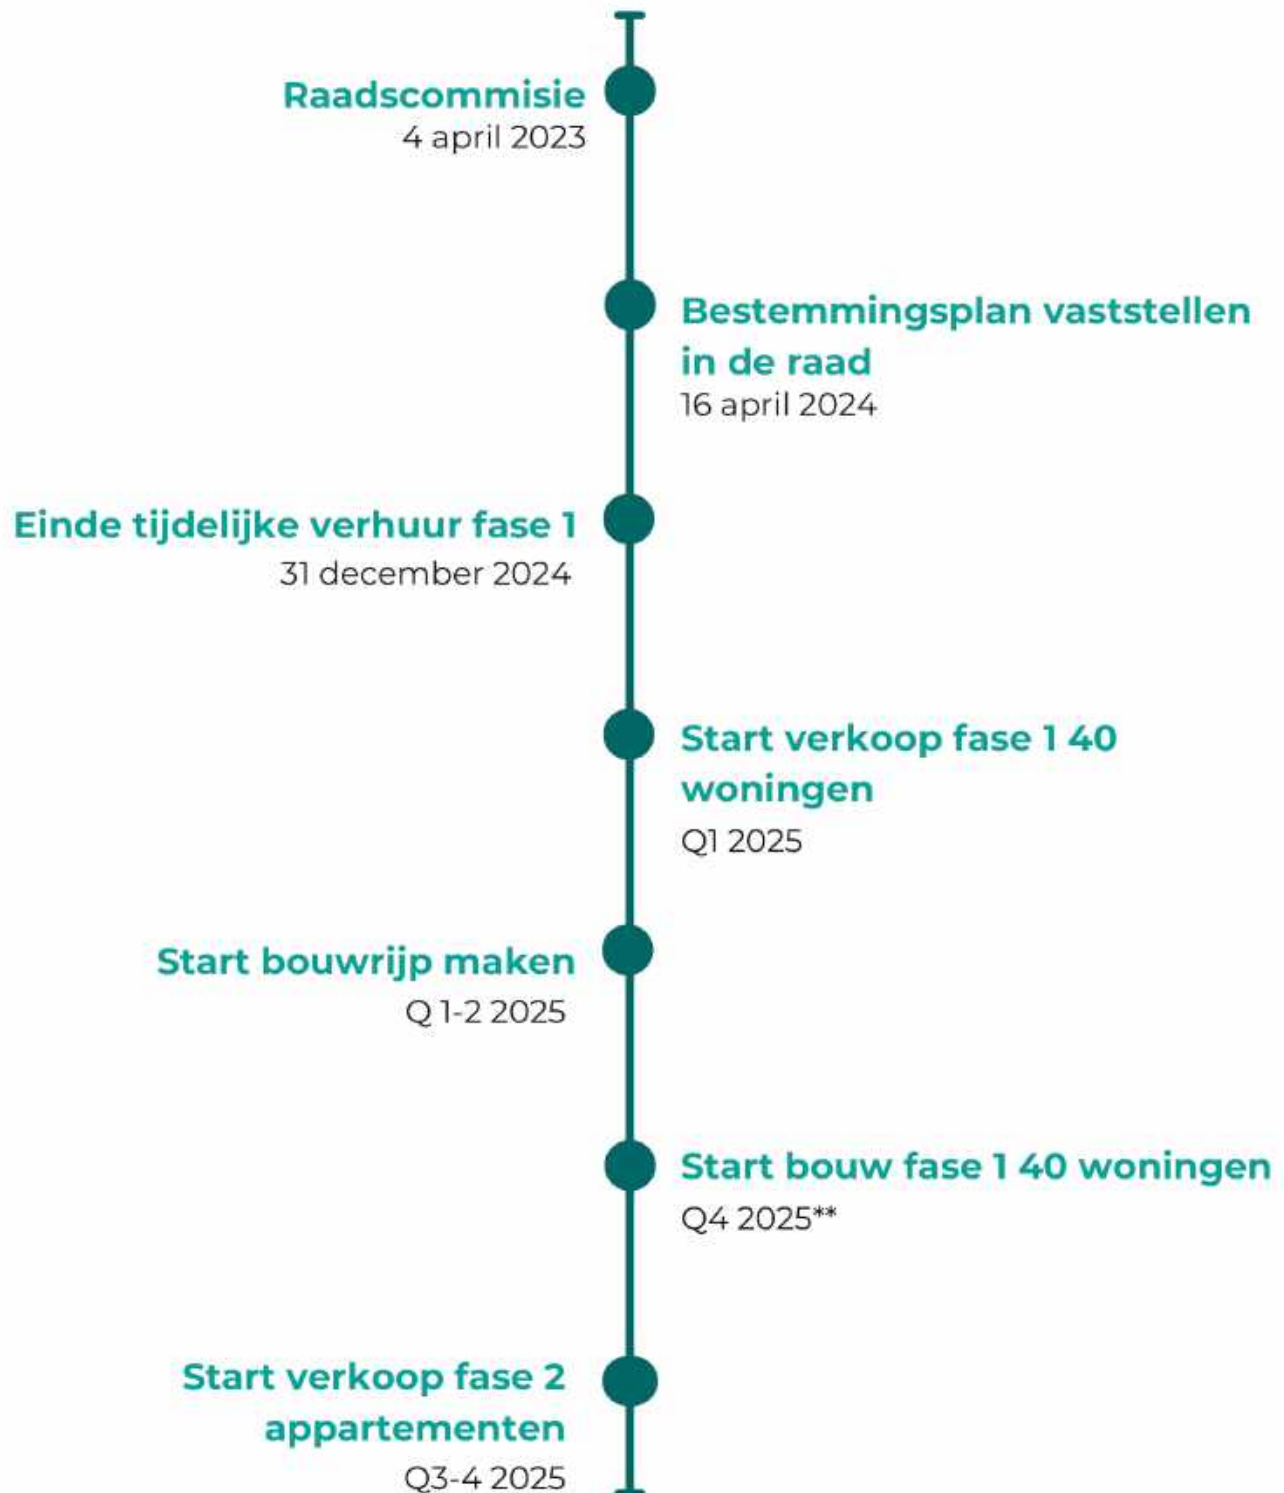

* Dit is een prognose planning en kan nog wijzigen door tal van factoren waaronder bezwaren op het bestemmingsplan. Er kunnen geen rechten aan deze planning worden ontleend.

**De start van de bouw is zeer indicatief en afhankelijk van verschillende factoren zoals verkrijgen van een omgevingsvergunning, verkooppercentage, voortgang met bouwrijp maken waaronder de elektra en wateraansluitingen.

Stappenplan woning kopen

Let op: Onderstaand stappenplan gaat van start op het moment dat wij het woningaanbod op de toekomstige projectwebsite publiceren.

